

PROJECTE BÀSIC I D'EXECUCIÓ DE L'AMPLIACIÓ DEL LABORATORI CENTRAL DEL CLI A L'HOSPITAL COMARCAL DE L'ALT PENEDE'S

Gener 2020



CASA SOLO ARQUITECTOS S.L.P.
www.casasolo.es
Passeig Cordelles, 16 3^o 2^a · 08290
Cerdanyola del Vallès
T +34 935 946 520



**CONSORCI DEL LABORATORI
INTERCOMARCAL DE L'ALT
PENEDE'S, L'ANOIA I EL GARRAF**
Carrer de l'Espirall, s/n · 08720
Vilafranca del Penedès (BCN)

II. DOCUMENTACIÓ GRÀFICA

DG0. ÍNDEX DE LA DOCUMENTACIÓ GRÀFICA

PROJECTE D'AMPLIACIÓ DEL LABORATORI CENTRAL DEL CLI A L'HOSPITAL COMARCAL DEL ALT PENEDE'S.
VILAFRANCA DEL PENEDE'S

INDEX DE PANOLS

G GENERALS		
G1	Emplaçament; paràmetres urbanístics	1/2500
G2	Estat actual i final	
G2.1	Planta baixa	1/500
G2.2	Planta primera	1/500
G2.3	Planta galeria - coberta	1/500


A ARQUITECTURA

A0	Fases d'execució	S/E
A1	Estat actual i Enderrocs	
A1.1	Planta baixa, primera i coberta	1/100
A2	Plantes de distribució i ús	
A2.1	Planta baixa i primera	1/100
A2.2	Planta galeria i coberta	1/100
A3	Alçats	
A3.1	Alçats (I). Estat actual i final	1/100
A3.2	Alçats (II). Estat actual i final	1/100
A4	Seccions	
A4.1	Seccions transversals. Estat actual i final	1/100
A4.2	Seccions longitudinals. Estat actual i final	1/100
A5	Plantes d'acabats, cotes i parets	
A.5.1	Planta baixa i primera	1/100
A.5.2	Planta galeria i coberta	1/100
A6	Plantes de sostres	
A.6.1	Planta baixa i primera	1/100
A7	Fusteria interior	1/20
A8	Fusteria exterior	1/20
A9	Secció constructiva	1/25

E ESTRUCTURA

E1	Fonamentació	
E1.1	Planta	1/100
E1.2	Detall encepss pilons	1/100
E1.3	Detall mènsules i traves	1/100
E2	Estructura	
E2.1	Sostre planta baixa	1/100
E3	Sostre planta baixa	
E3.1	Replanteig i reforços sostre	1/100
E3.2	Armat longitudinal sostre	1/100
E3.3	Armat transversal sostre	1/100

E4	Coberta	
E4.1	Replanteig i reforços sostre	1/100
E4.2	Armat longitudinal sostre	1/100
E4.3	Armat transversal sostre	1/100
E5	Bancada d'instal·lacions	
E5.1	Plantes	1/100
E5.2	Alçats	1/100

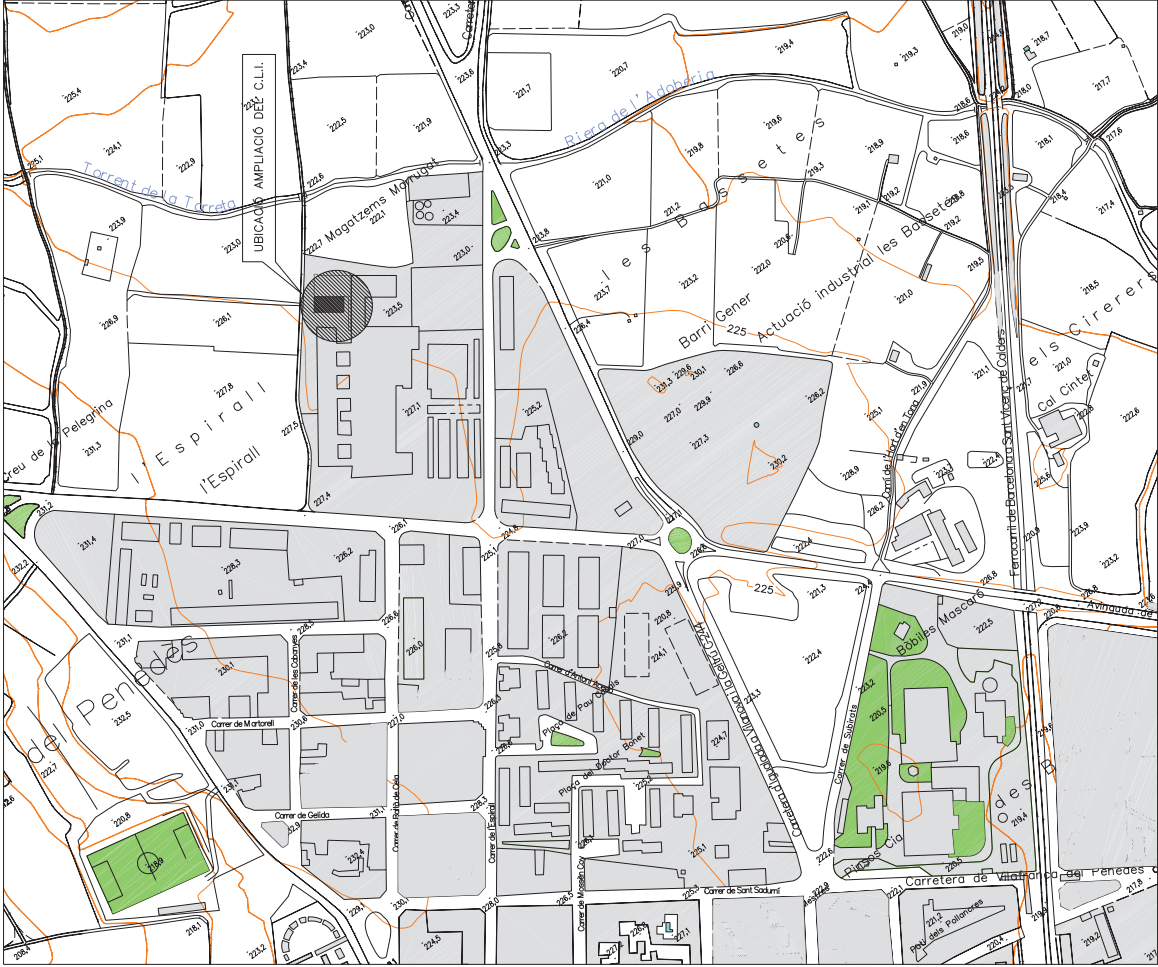

EMPLAÇAMENT E2500




DADES URBANÍSTIQUES

US. EQUIPAMENT SANARI	
TIPUS DE SOL. URB	
SUPERFÍCIE DE PARCEL·LA	38.300 m2
COUPLAJA DE LA PARCEL·LA	No fixada
SISTEMA D'EDIFICI	22.800 m2 (0,6m2/m2)
VOLUM D'EDIFICI	No fixat
ALÇADA D'EDIFICI	19 m
SEPARACIÓ A CARRETERES	Mínim 3 m

Superfícies construïdes projecte: 946 m2

PB	AMPLIACIÓ	REFORMA
P1	430	16
	430	70
TOTAL	860 m2	86 m2

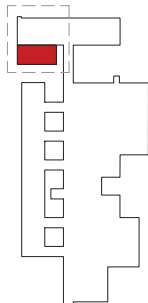


Planta baixa - Estat final



Planta baixa - Estat actual

SUPERFÍCIES CONSTRUIDAS:		946 m2
Planta Baixa	Ampliação	Reforma
	430	16
Planta Primeira	430	70
TOTAL	860	86

[illegible]


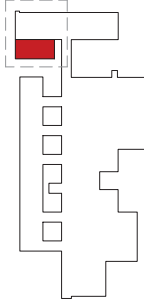


Planta 1 - Estat final




Planta 1 - Estat actual

SUPERFÍCIES CONSTRUÏDES:		946 m2
Ampliació	4,30	
Reforma	16	
Planta Baixa	4,30	
Planta Primera	4,30	
TOTAL	860	86


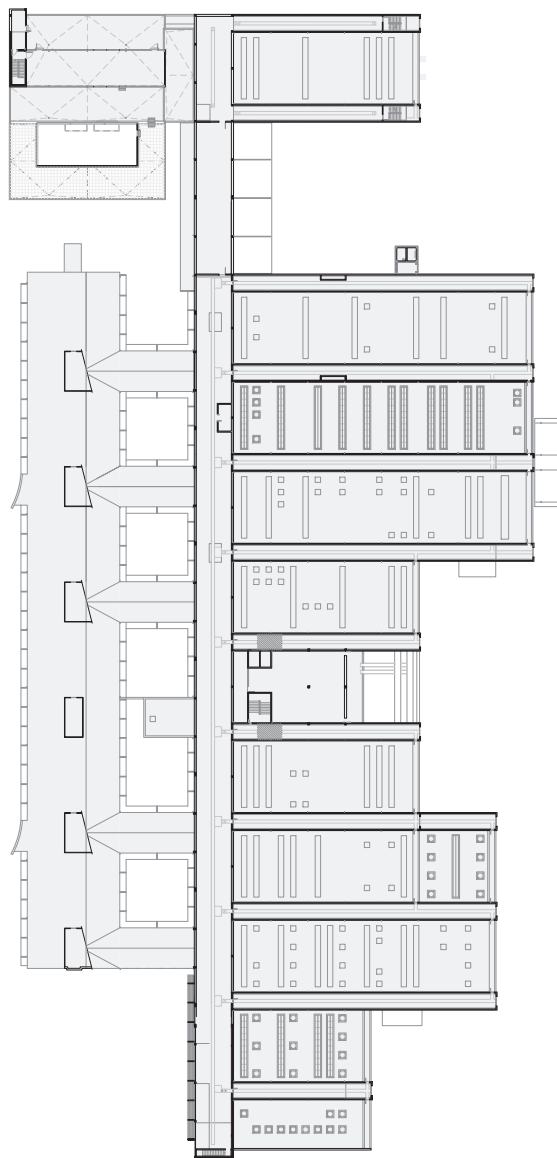
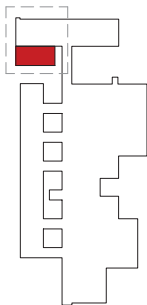


Planta galeria - Estat final


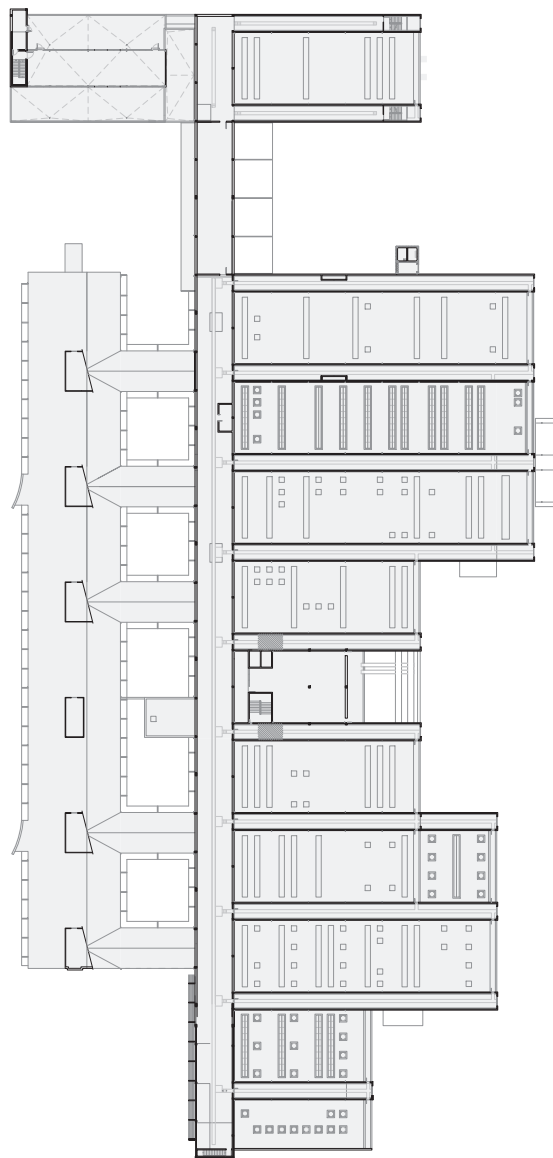


Planta galeria - Estat actual




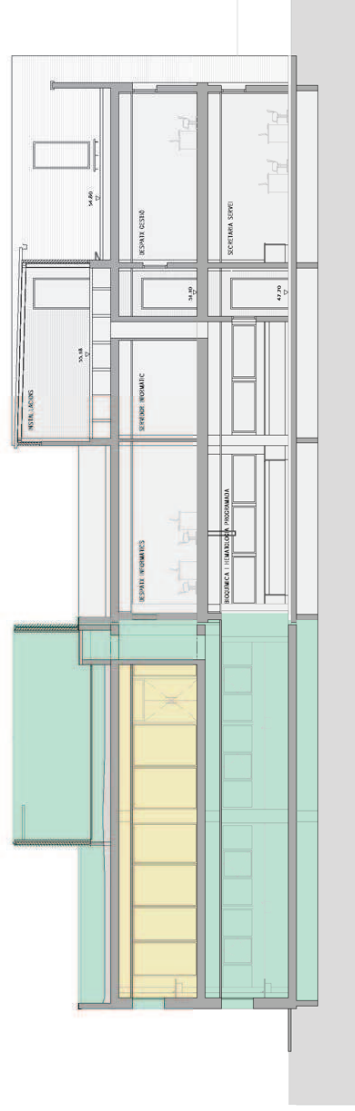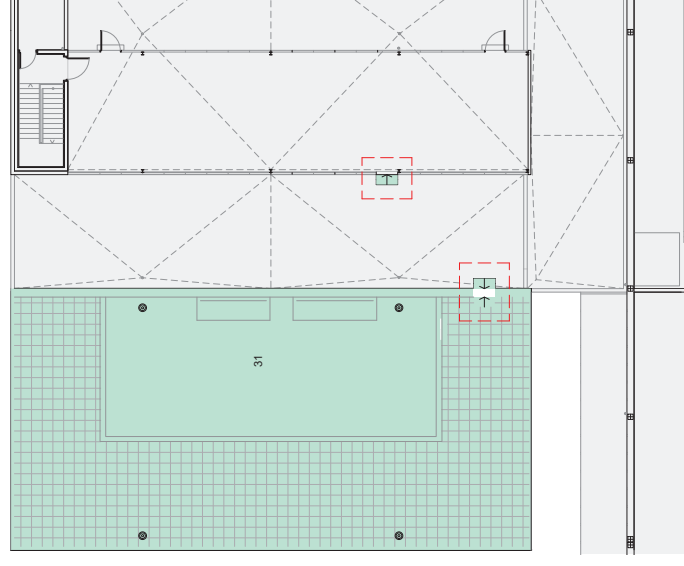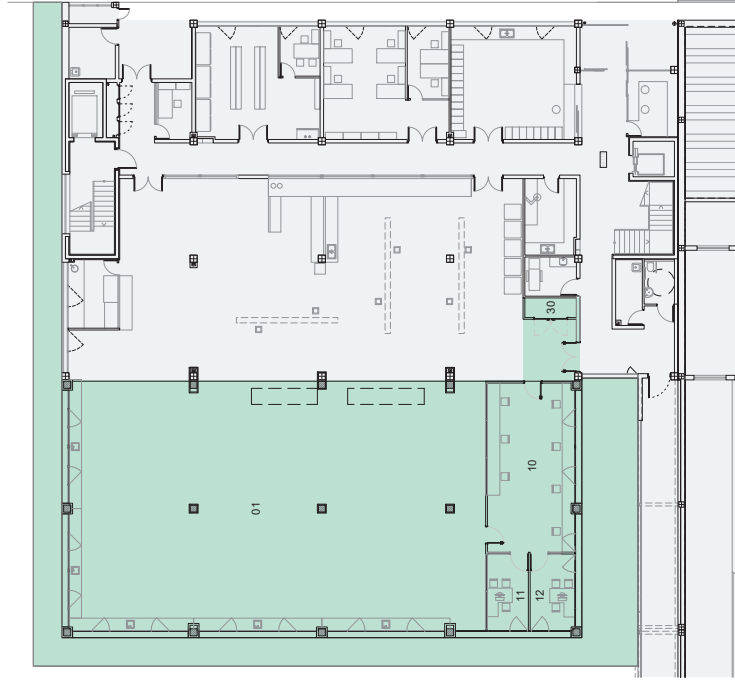

ENDERROCS FASE 1

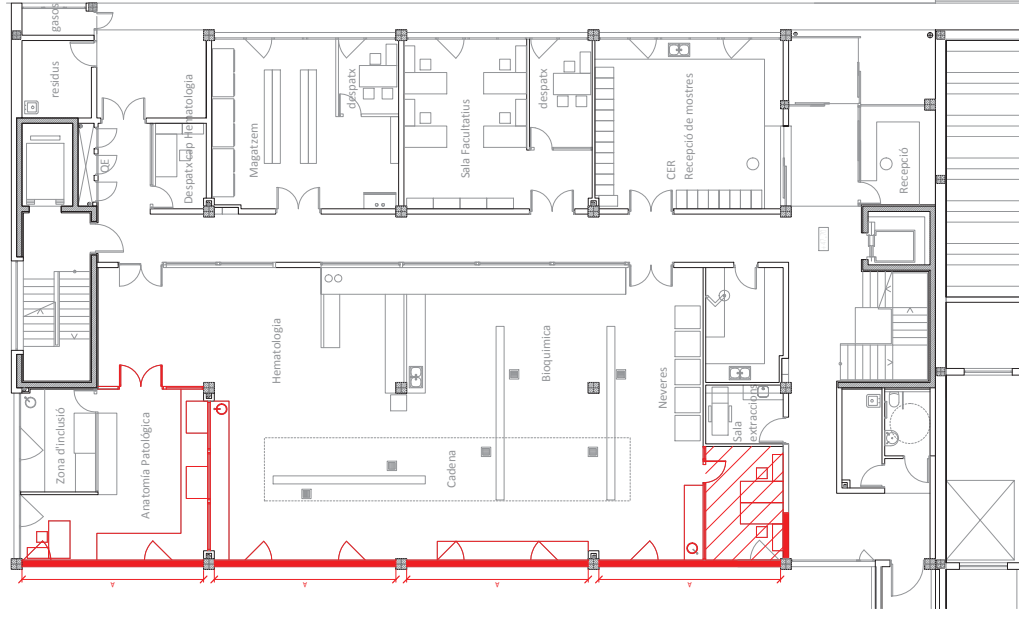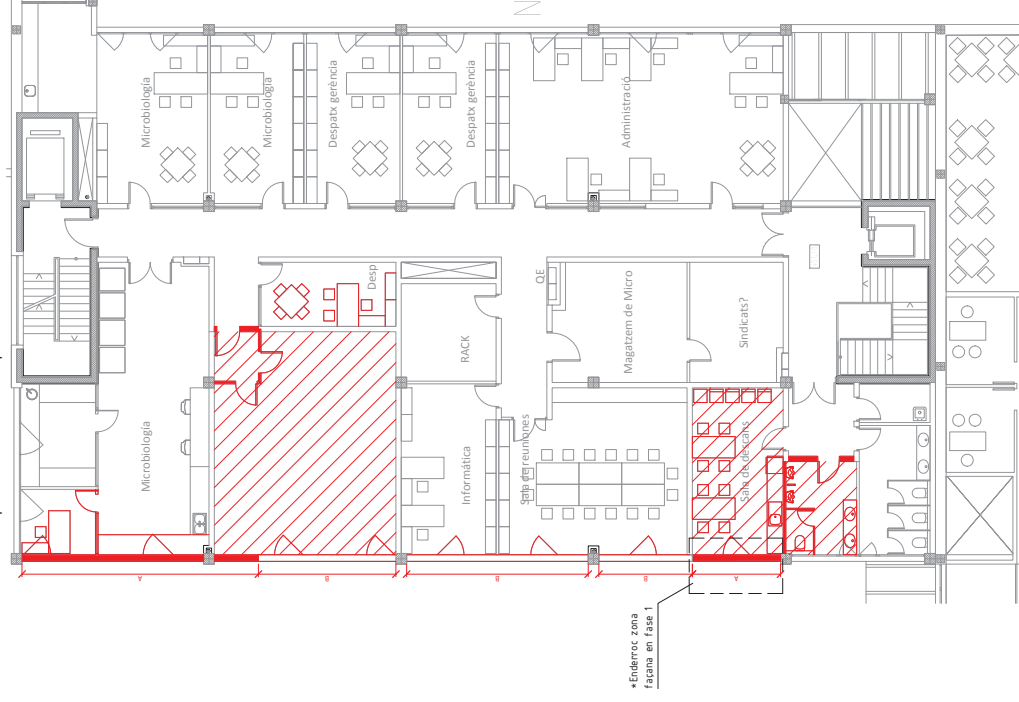Planta baixa - Estat actual i
enderrocs Fase 1


Planta 1 - Estat actual i
enderrocs Fase 2

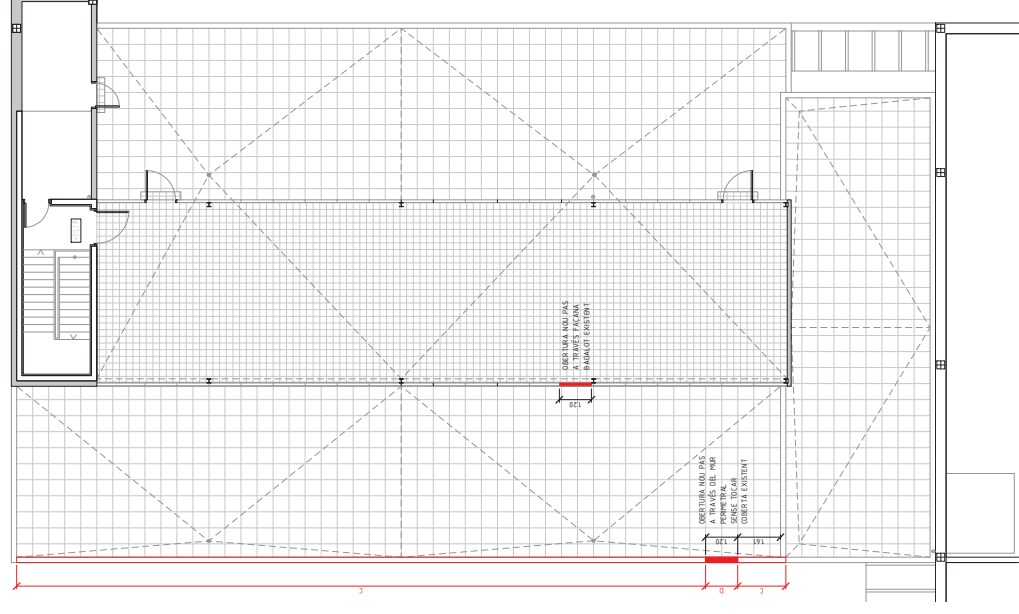Planta galeria - Estat actual i
enderrocs Fase 1


LLEENDA ACABATS

- Enderroc de mur, envà o element
- ▣ Enderroc de fals-sostre
- Enderrocs de façana
- A Enderroc de façana i finestra
- B Enderroc de finestra
- C Enretrada de remat de coronament
- D Enderroc de mur (només part su-
modificar la coberta actual).

NOTA: ELS ENDERROCS ES REALITZEN EN 2 FASES TAL I COM S'INDICA

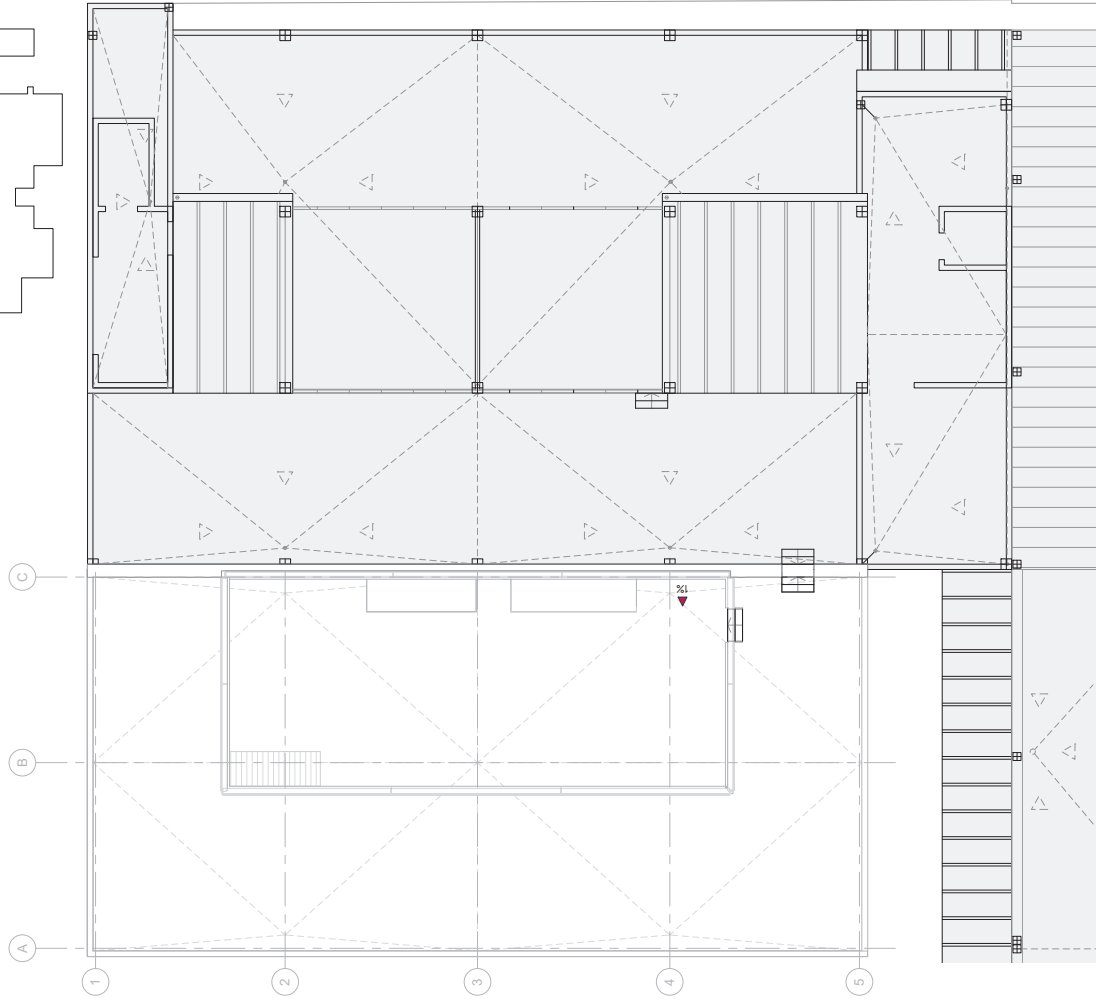

Planta coberta

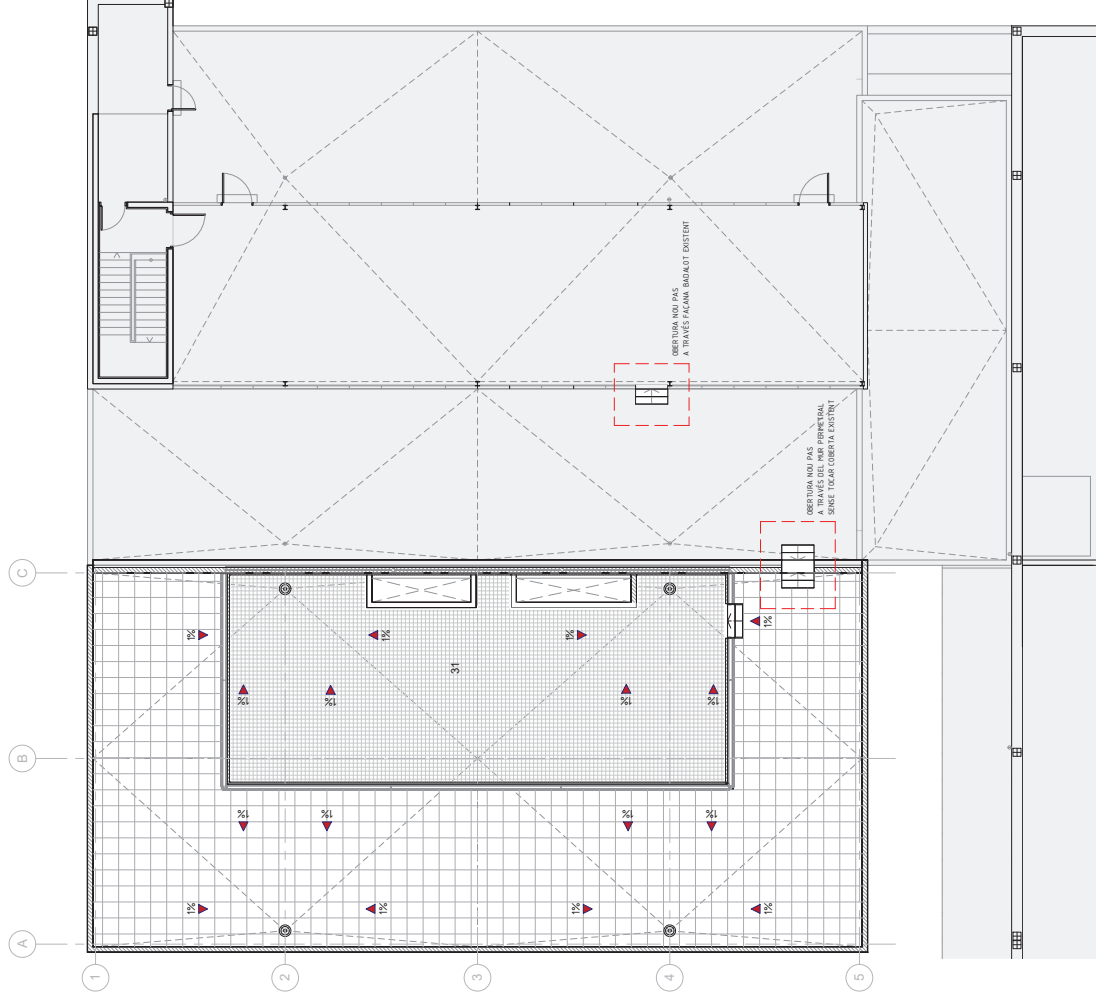


Planta galeria


CODI	ESPAI	ÀREA (m2)
1	1	1
2	2	2
3	3	3
100	100	100

31	Instal.lacions	133.34
----	----------------	--------


NOTA: COTA RELLEGA METÀL·LICA INSTAL·LACIONS A COMPROVAR SEGONS PROJECTE INSTAL·LACIONS (PAS CONDUCTES PER LA PART INFERIOR).

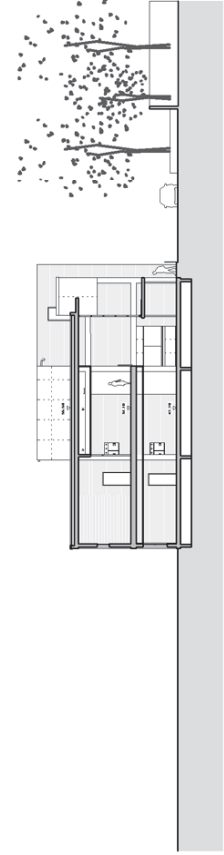


Alçat SE - Estat actual

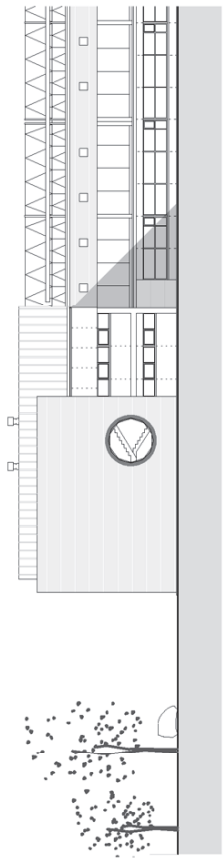

Alçat NO - Estat actual

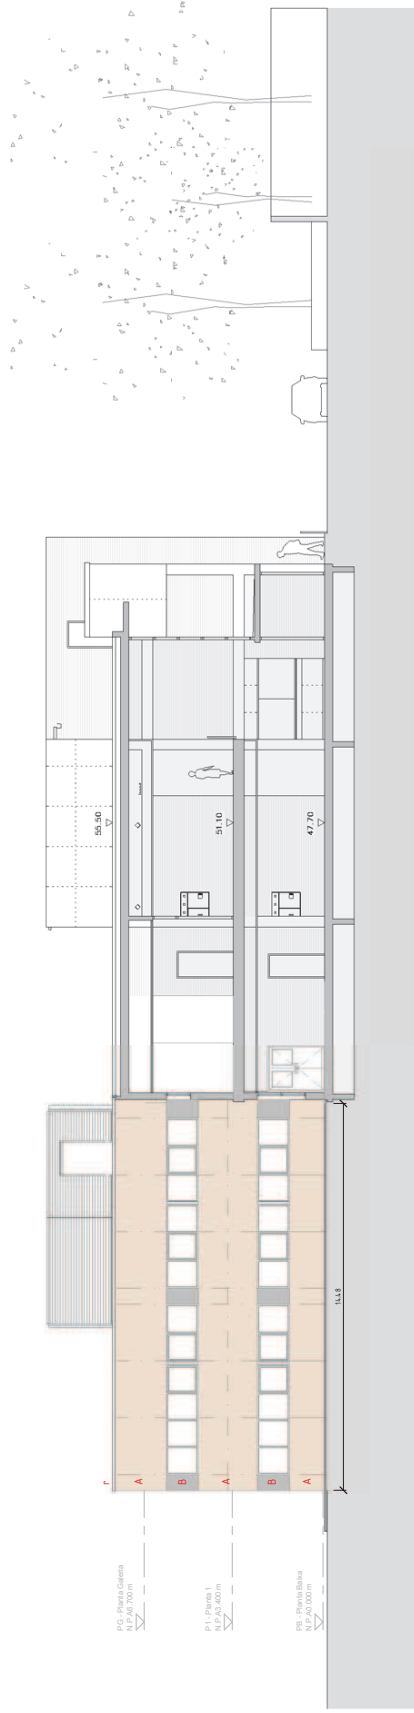

Alçat SE - Estat final

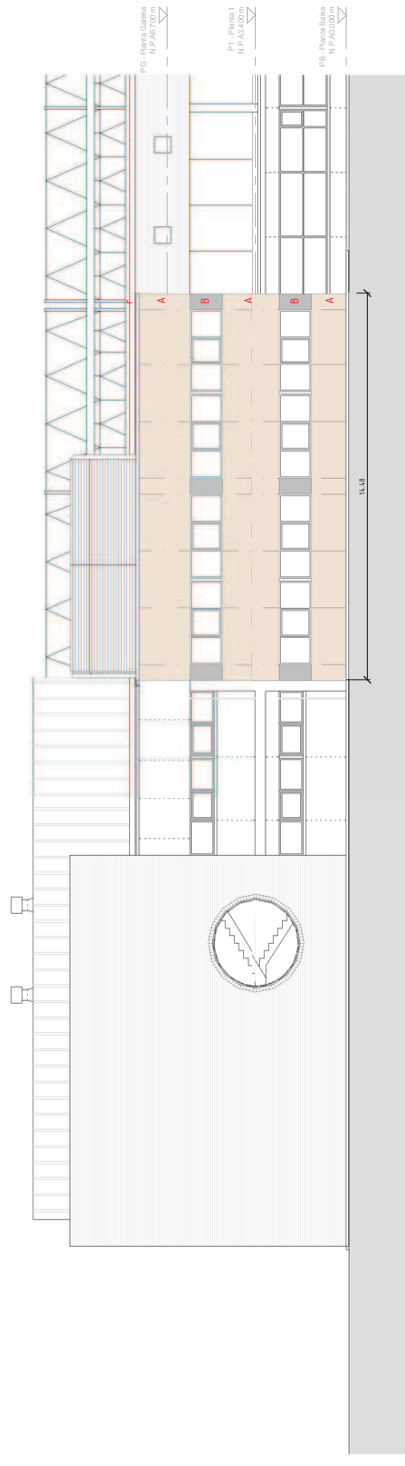


Alçat NO - Estat final


LEGENDA ACABATS FACANA

CODI ACABAT



- A. Alçat amb panells plans i compactes de 10 mm. de gruix, d'alta densitat tipus FundeMax Exterior o equivalent.
- B. Xapa metàl·lica d'alumini d'1,2 mm de gruix, lacada.
- C. Remat de xapa metàl·lica plegada d'alumini, lacada.
- NPA. Nivell de Paviment Acabat

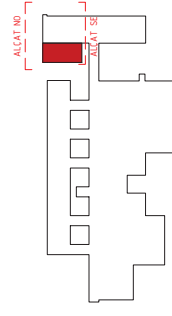



NOTA: COTA RELLEGA METÀL·LICA INSTALLACIONS A COMPROVAR SEGONS PROJECTE INSTALLACIONS (PAS CONDUCTES PER LA PART INFERIOR).



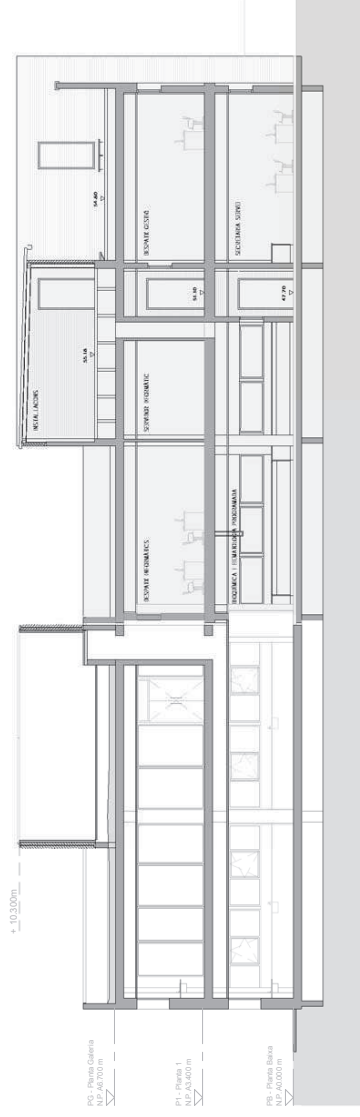



Secció A-A'

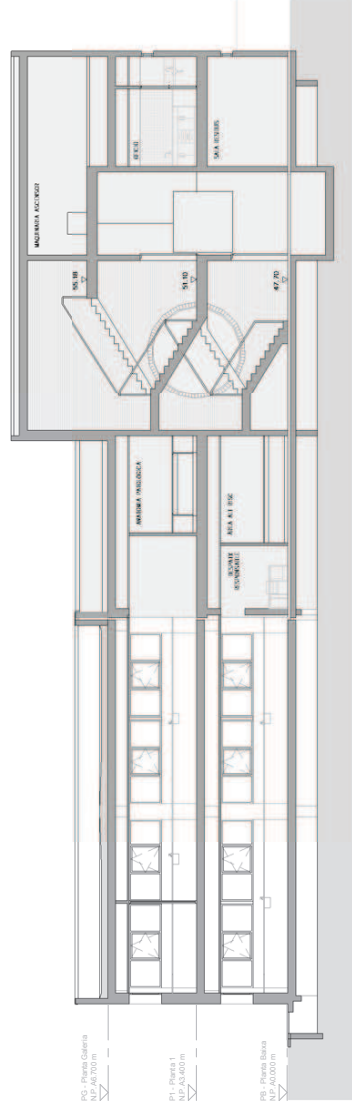 


Secció B-B'

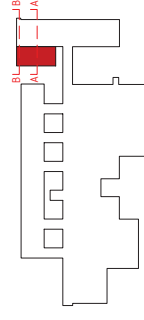 [illegible]

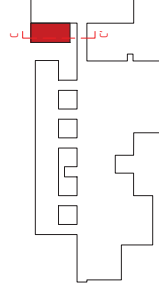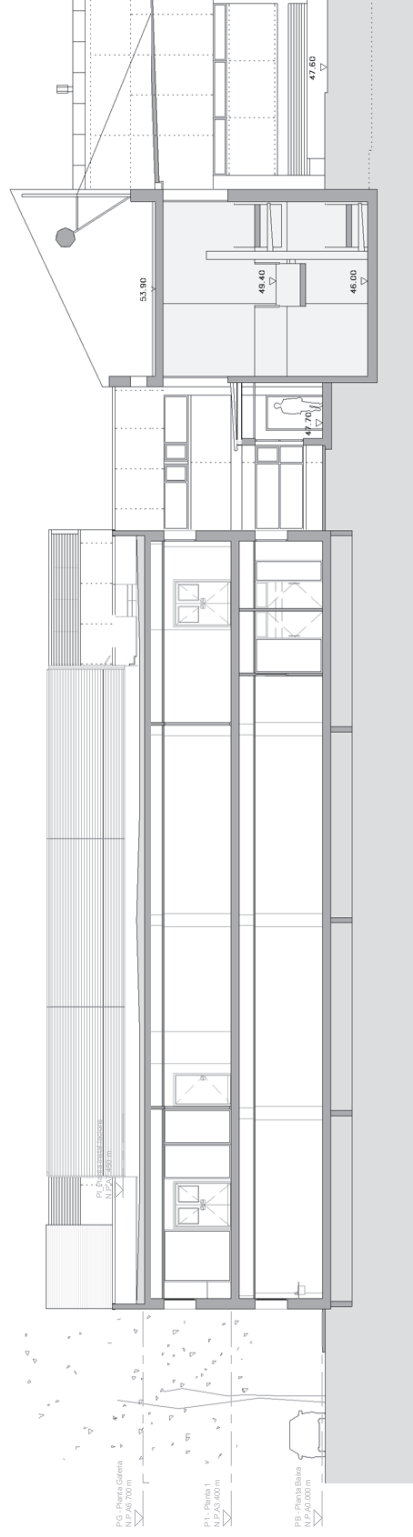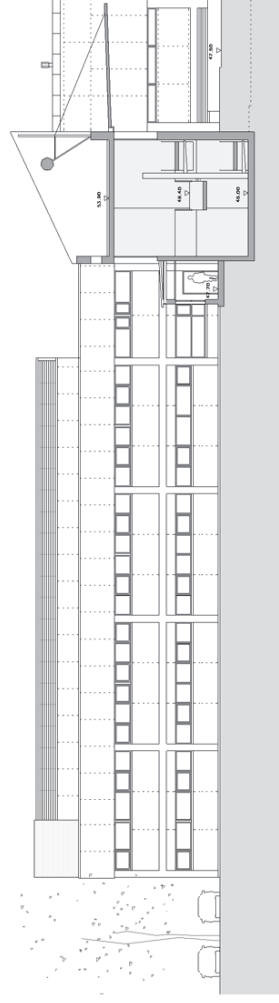


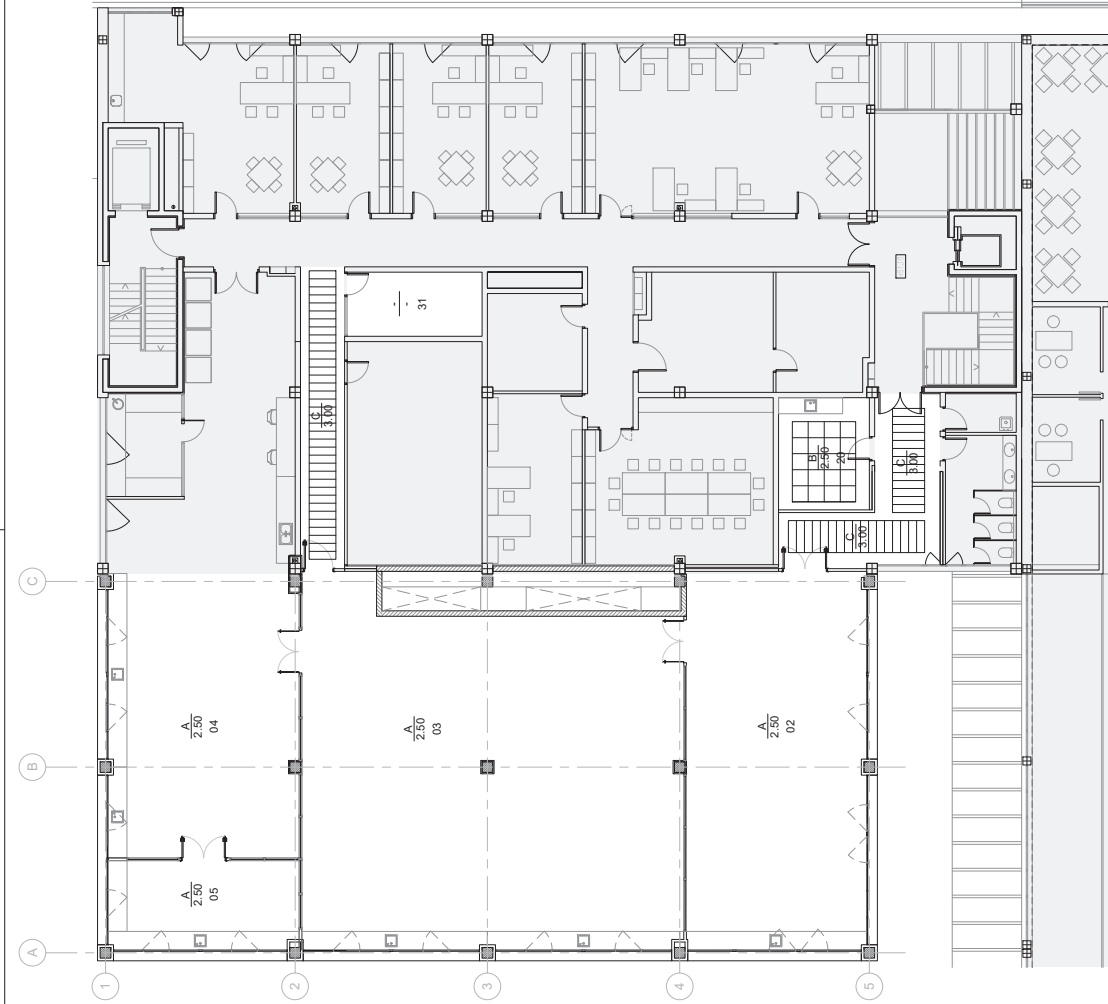

Planta 1 - Acabats

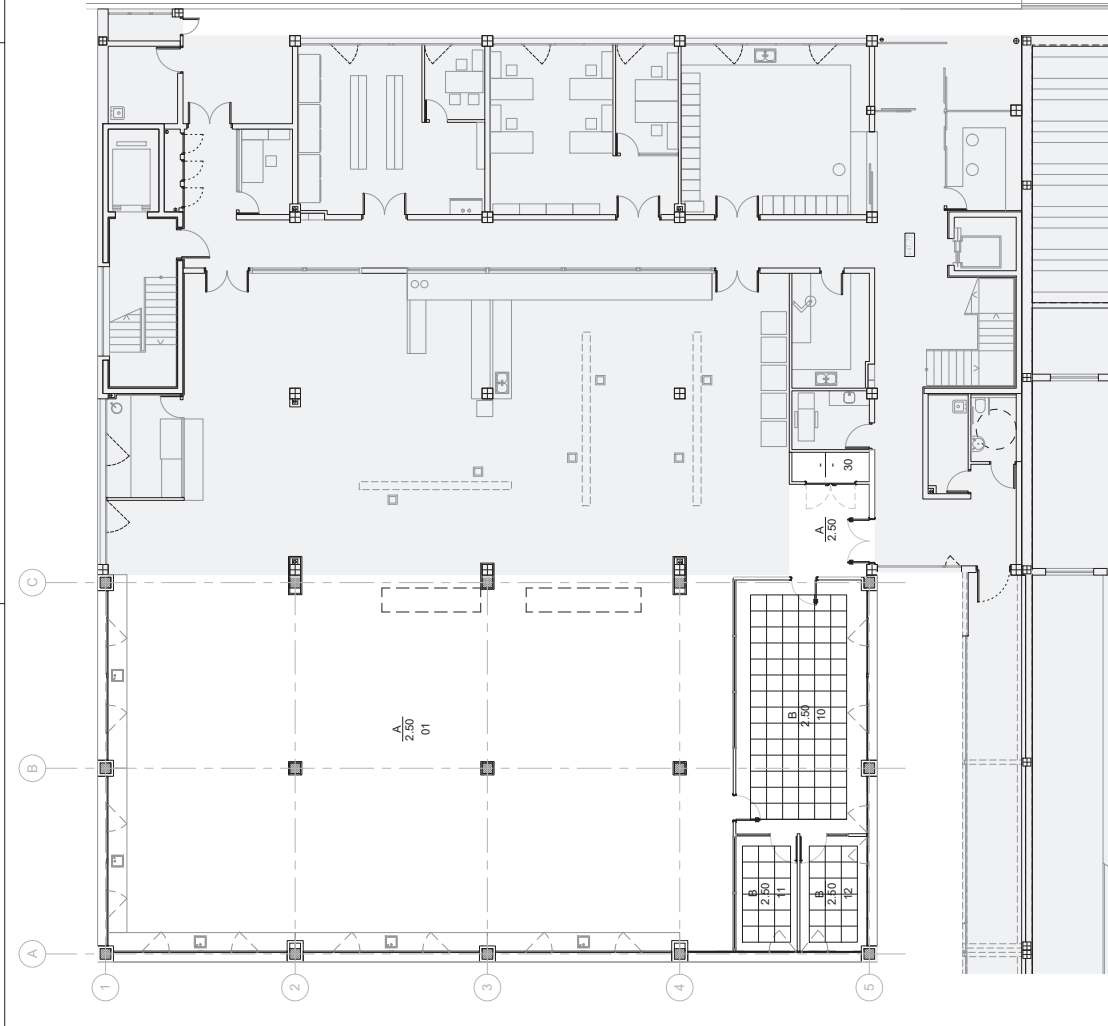

Planta baixa - Sostres

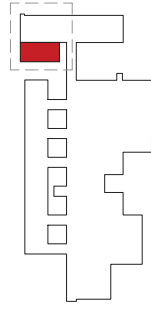

LEGENDA SOSTRES

T = Tipus
H = He Alçada lliure sobre nivell de planta (m)

- A. Guix laminar perforat acústic no registrable, pintat epoxi.
- B. Plaques de guix laminar foncoabsorbents 60x60 cm registrables, amb cercol perimetral lliu.
- C. Laminetes d'alumini 200 mm, lacat registrables i fura mineral.

CODI	ESPAI	ÀREA (m2)
01	Laboratori sala 1	325.12
10	Sala de treball	46.35
11	Despatx 1	9.89
12	Despatx 2	10.71
30	Quadre elèctric	3.19

CODI	ESPAI	ÀREA (m2)
02	Laboratori sala 2	94.75
03	Laboratori sala 3	182.57
04	Laboratori sala 4	75.28
05	Laboratori sala 5 pressió negativa	23.73
20	Sala de descans	14.28
31	Rack	12.12